


**Село Коршуновка**  
**Коршуновский сельсовет Михайловский район Амурская область**  
**Существующие сети и сооружения систем водоснабжения М1:2000**

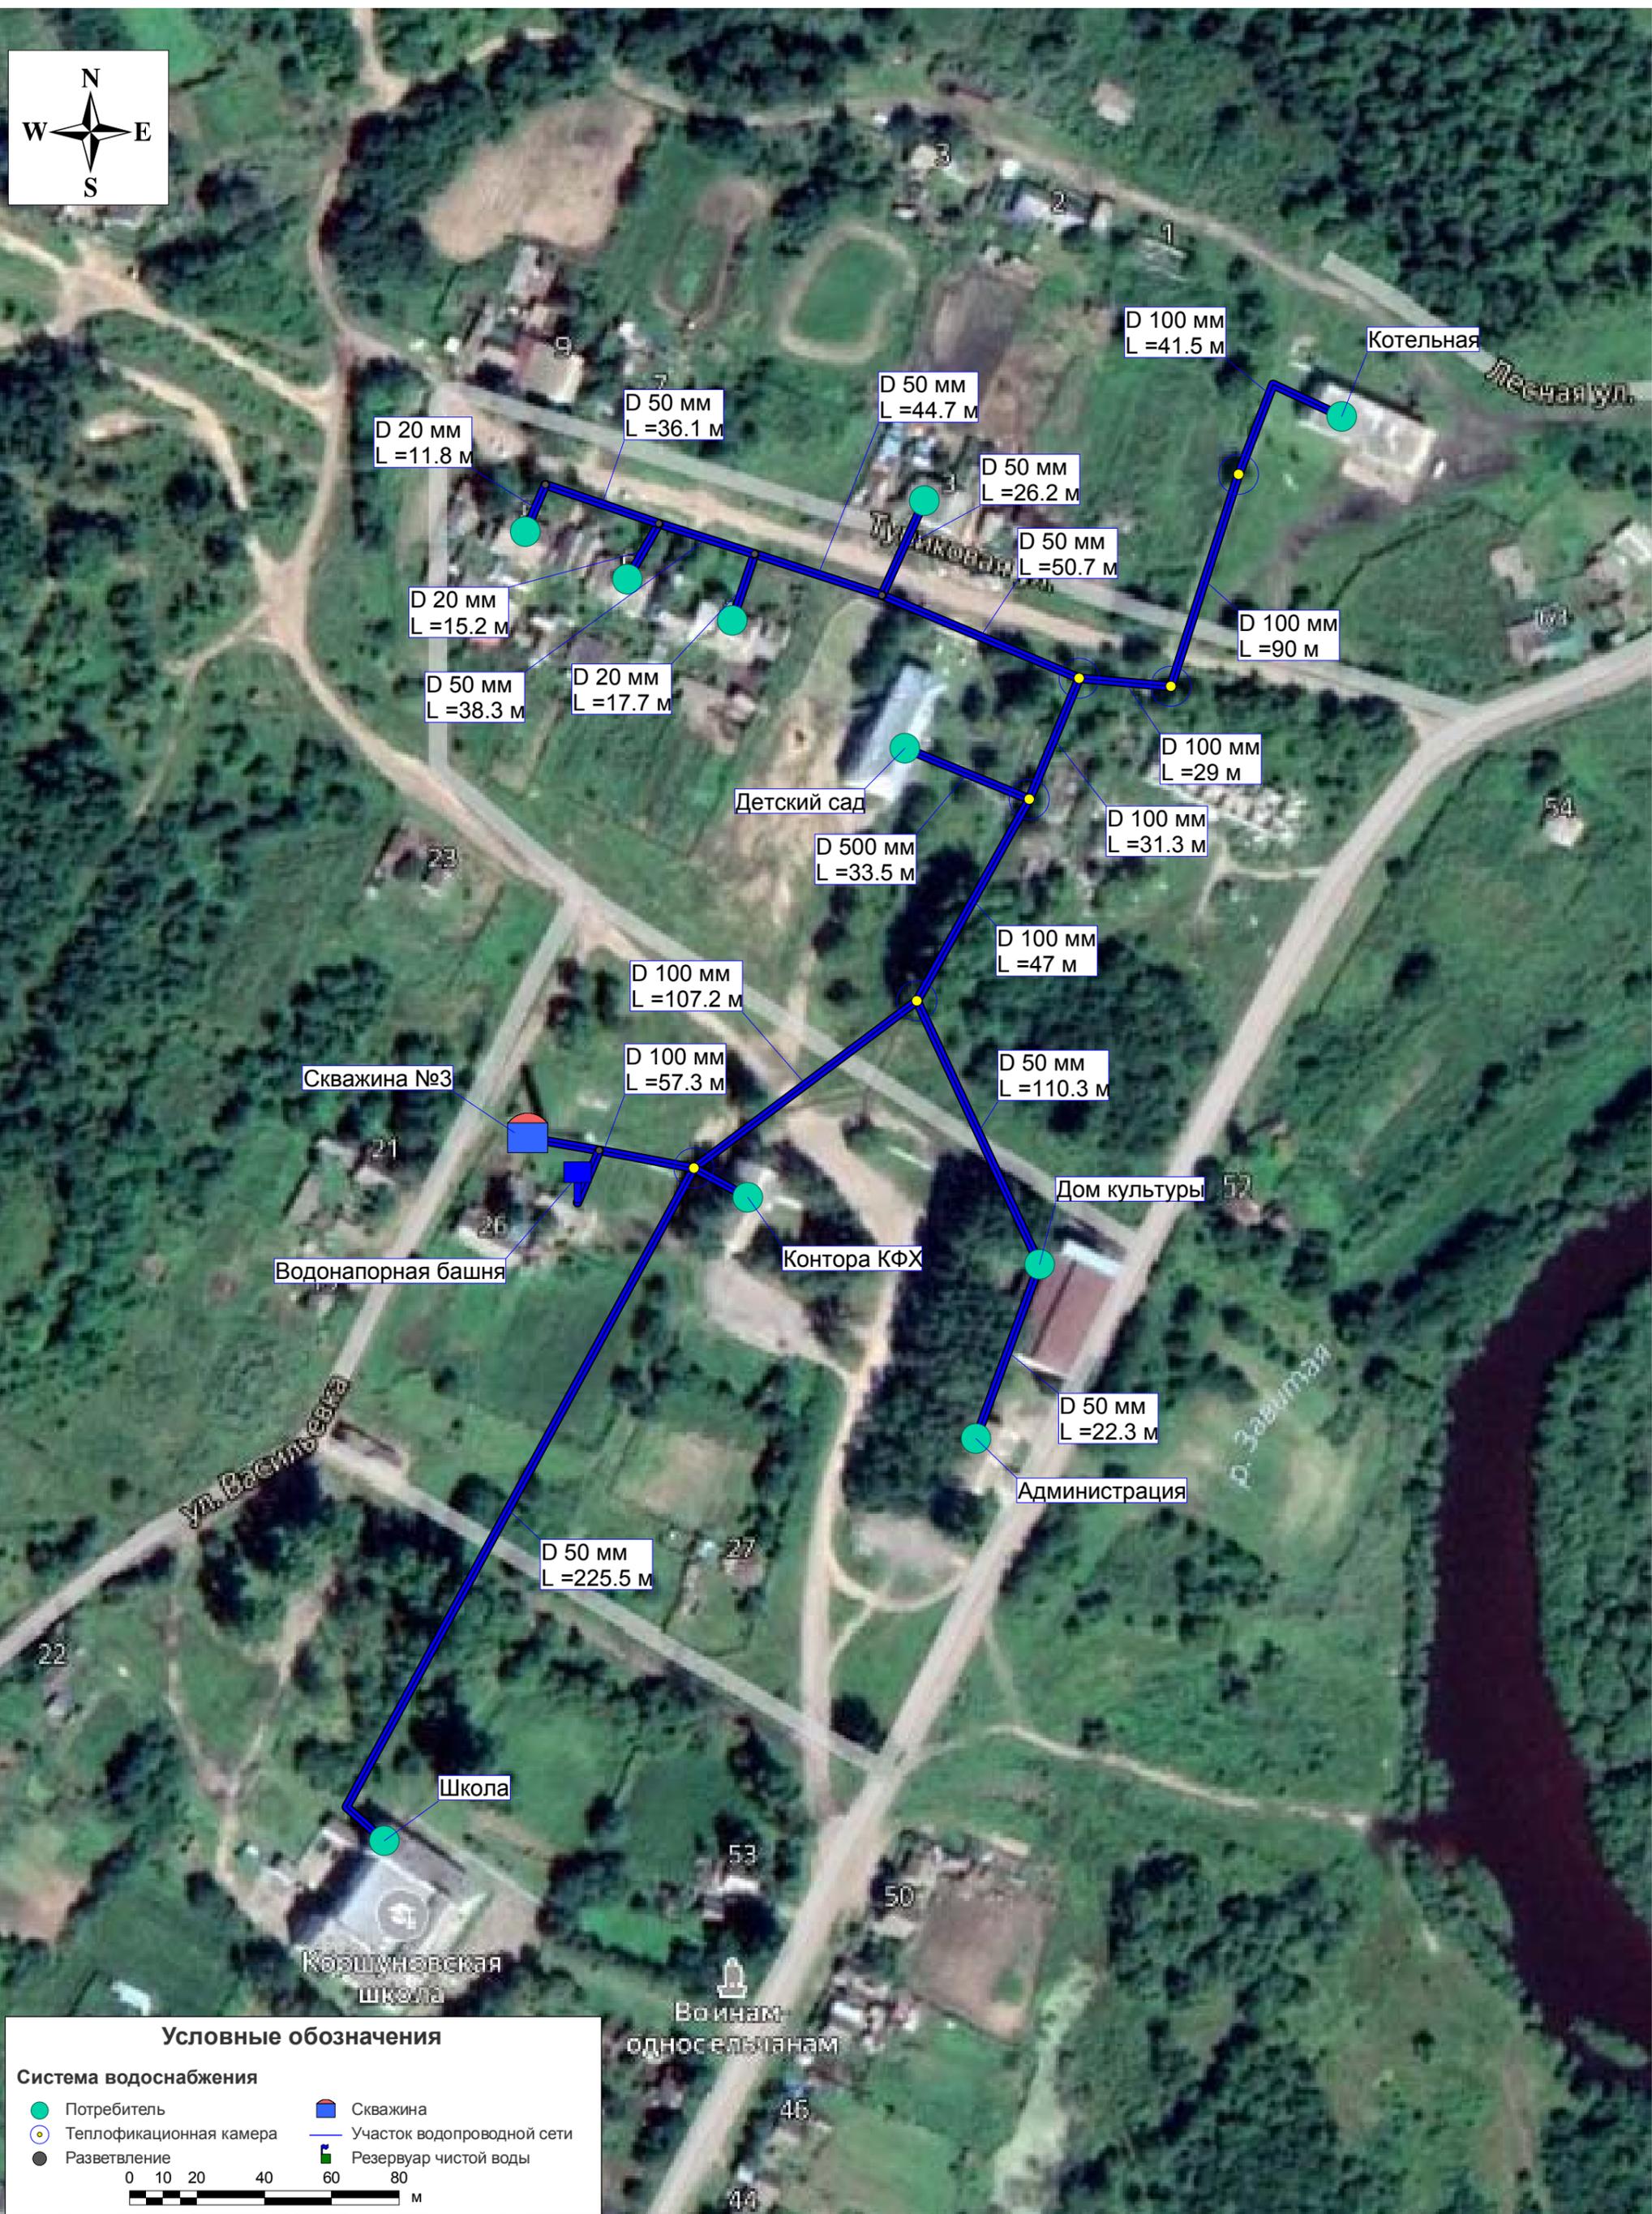

**Условные обозначения**

**Система водоснабжения**

- Потребитель
- Теплофикационная камера
- Разветвление
- Скважина
- Участок водопроводной сети
- Резервуар чистой воды

